


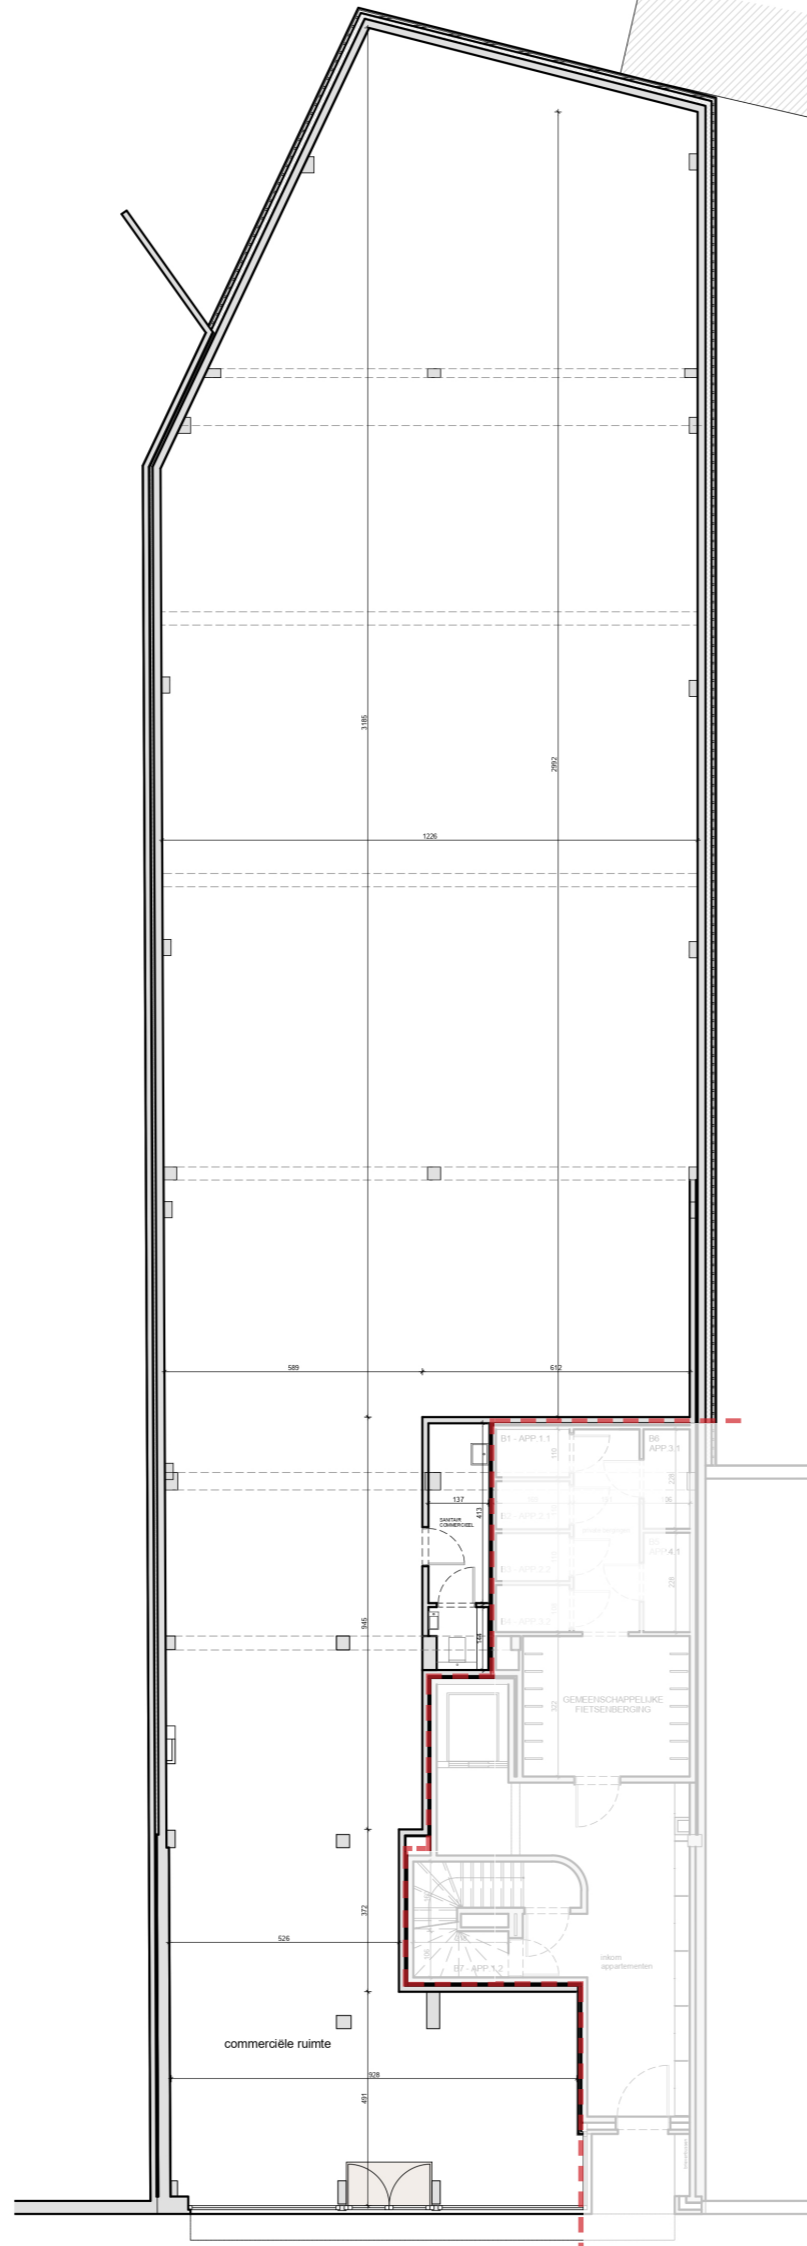

# VERDIEPING 0

Grondplan commerciële ruimte



# COMMERCIEËLE RUIMTE

Verdieping 0

Commerciële ruimte 525 m<sup>2</sup>

**TOTAAL** 525 m<sup>2</sup>